



ERDGESCHOSS Bestand M 1:100

Bearbeitungsstand 18.03.2013

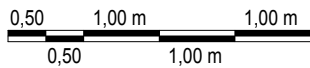


Friedrich-Ebert-Ring 81 14712 Rathenow

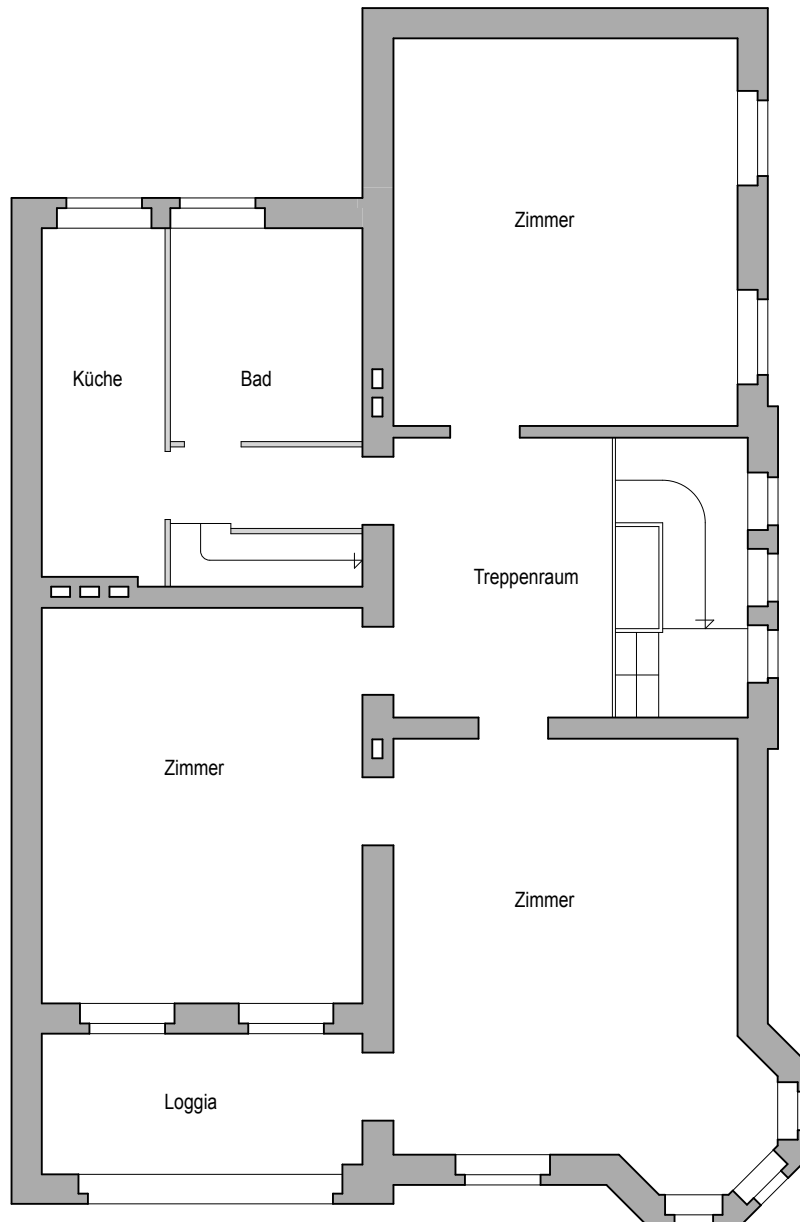


OBERGESCHOSS Bestand M 1:100

Bearbeitungsstand 18.03.2013

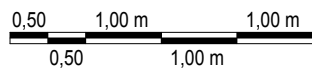


Friedrich-Ebert-Ring 81 14712 Rathenow

Dipl.-Ing. Architekt Torsten Schlingelhof
Homeyerstraße 24 13156 Berlin-Pankow
Fon 030-499 026 11 Fax 030-499 026 13

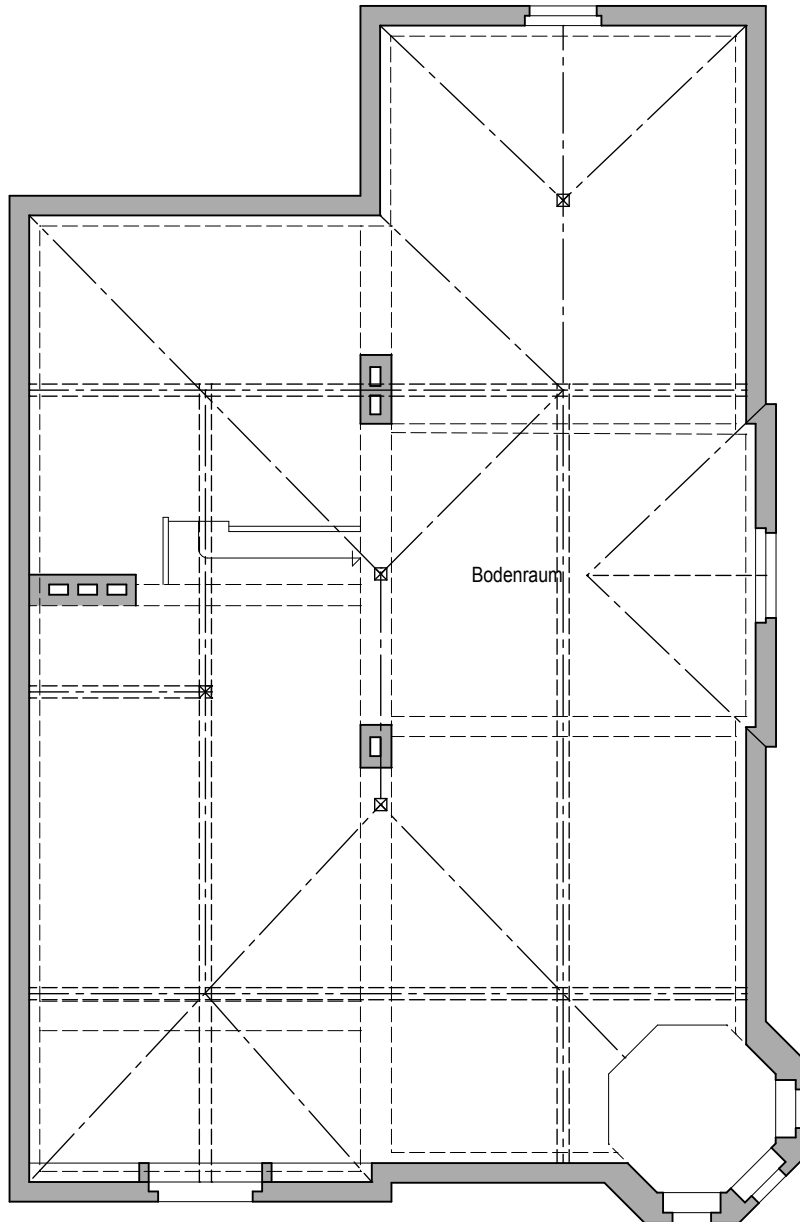


DACHGESCHOSS Bestand M 1:100

Bearbeitungsstand 18.03.2013

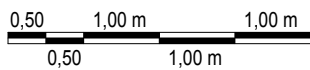


Friedrich-Ebert-Ring 81 14712 Rathenow

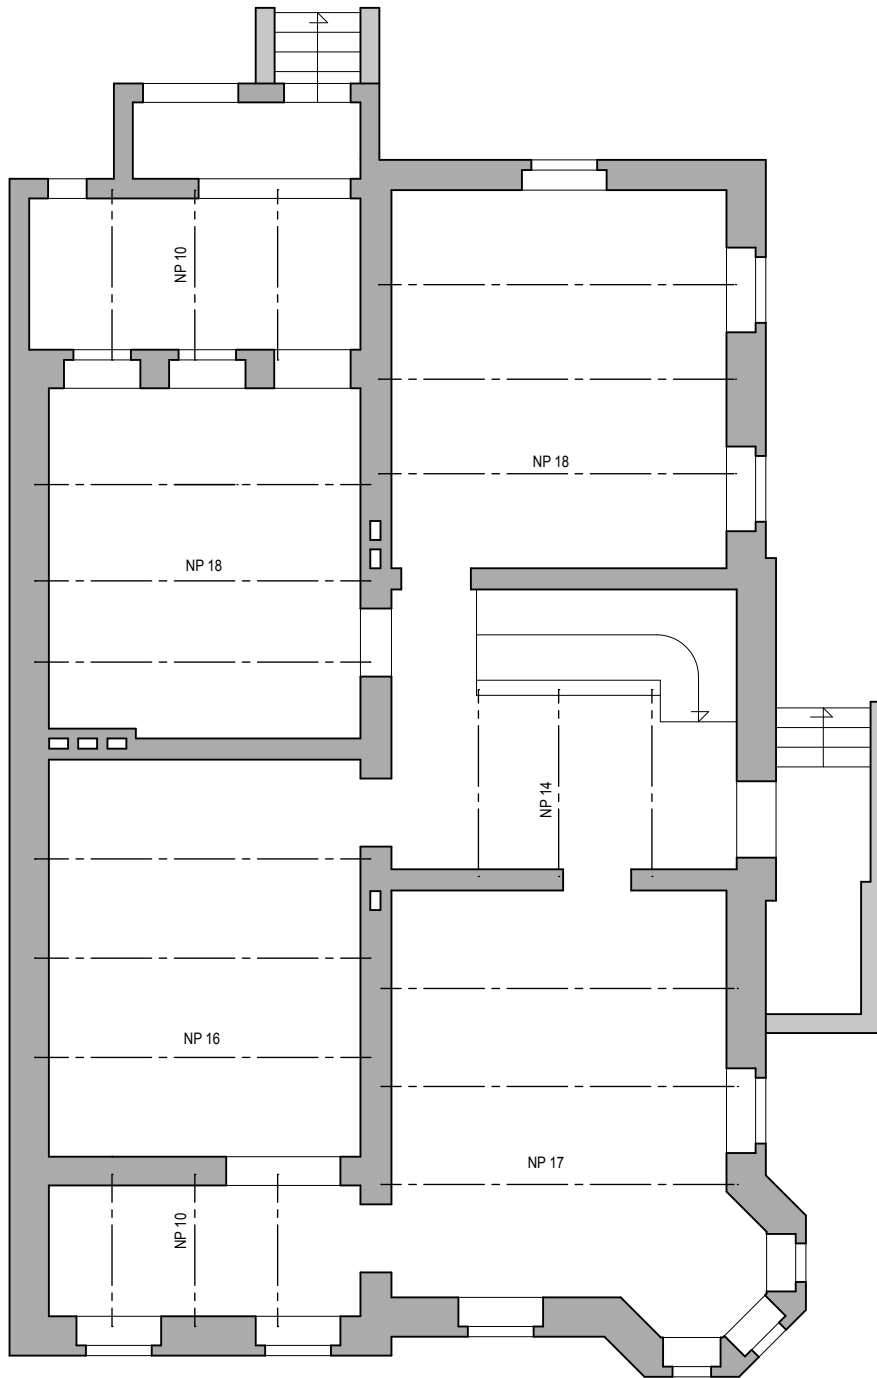


KELLERGESCHOSS Bestand M 1:100

Bearbeitungsstand 18.03.2013

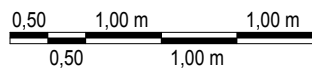


Friedrich-Ebert-Ring 81 14712 Rathenow

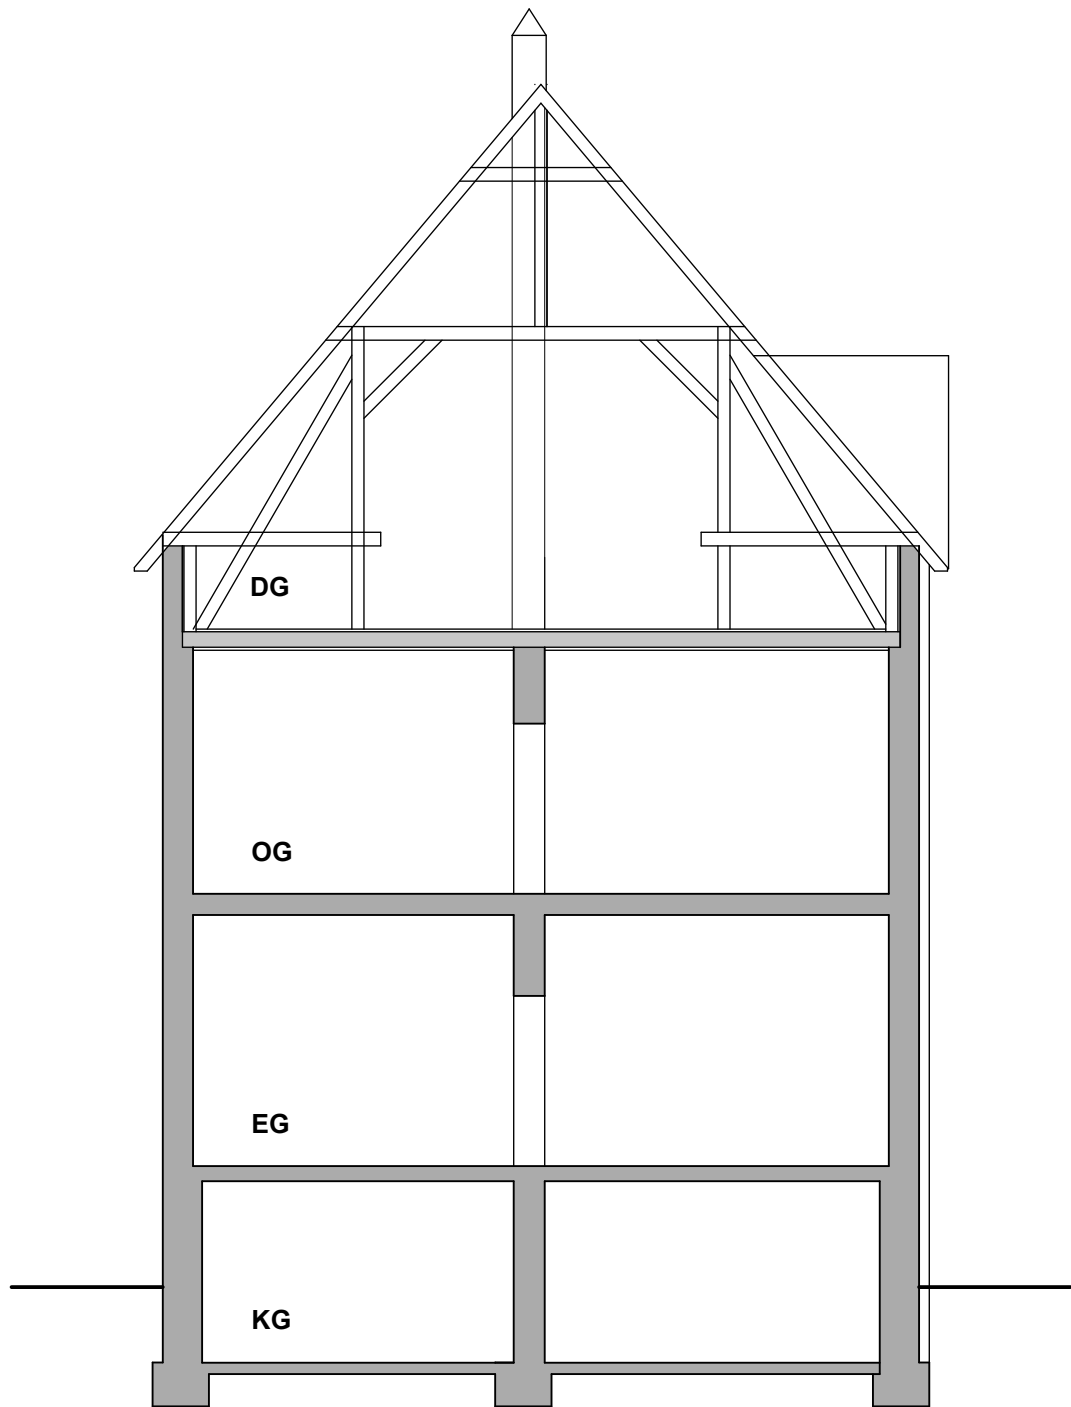

Querschnitt Bestand M 1:100

Bearbeitungsstand 18.03.2013

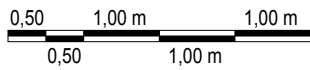

Friedrich-Ebert-Ring 81 14712 Rathenow